


250 浅野大坪 H5-7-2220

高城寺番田内池野瀬川橋

15

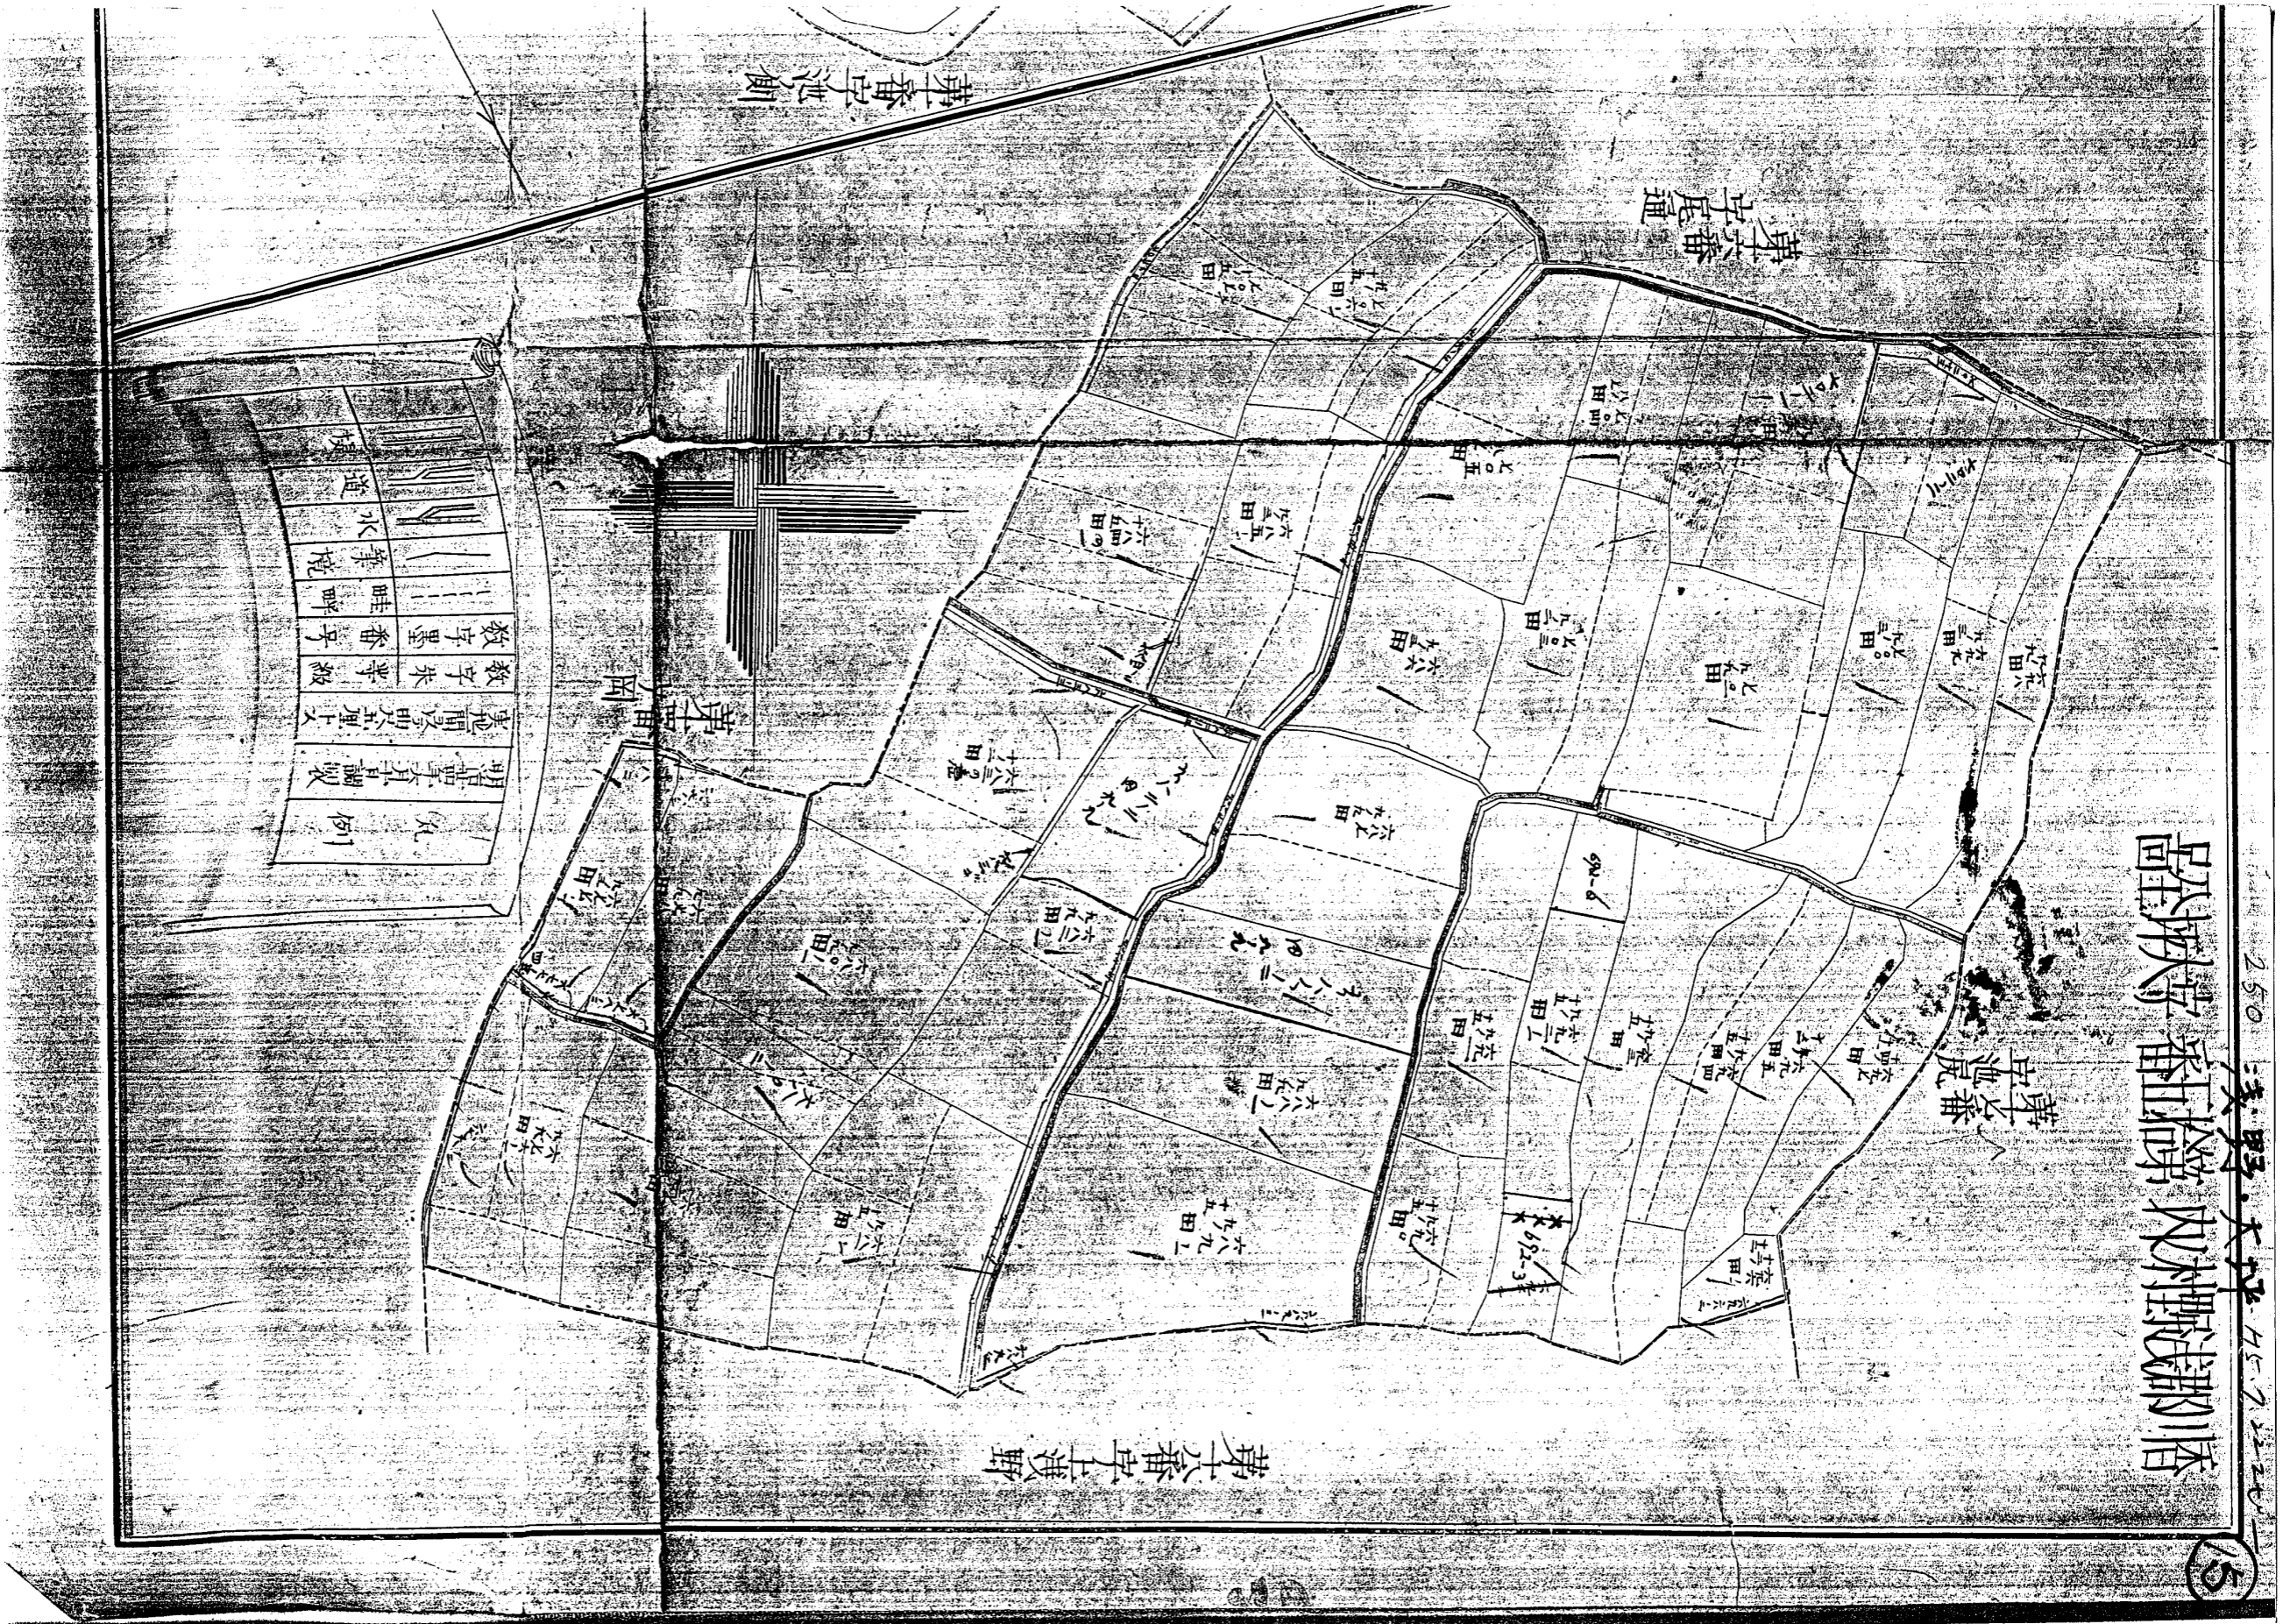

第六番  
字池虎

第六番  
字尾通

第六番字上浅野

第六番字池側

凡	例
明皇寺并其副敷	
裏池間堤の高坪上	
数字朱	等級
数字墨	番号
畦	畔
築	境
水	道
堤	