



所在：高松市国分寺町新居字小万燈

備付庁	高松法務局
転写年月日	平成18年11月30日 縮尺 1/500
転写者	

台帳附属地図写に相違ありません。

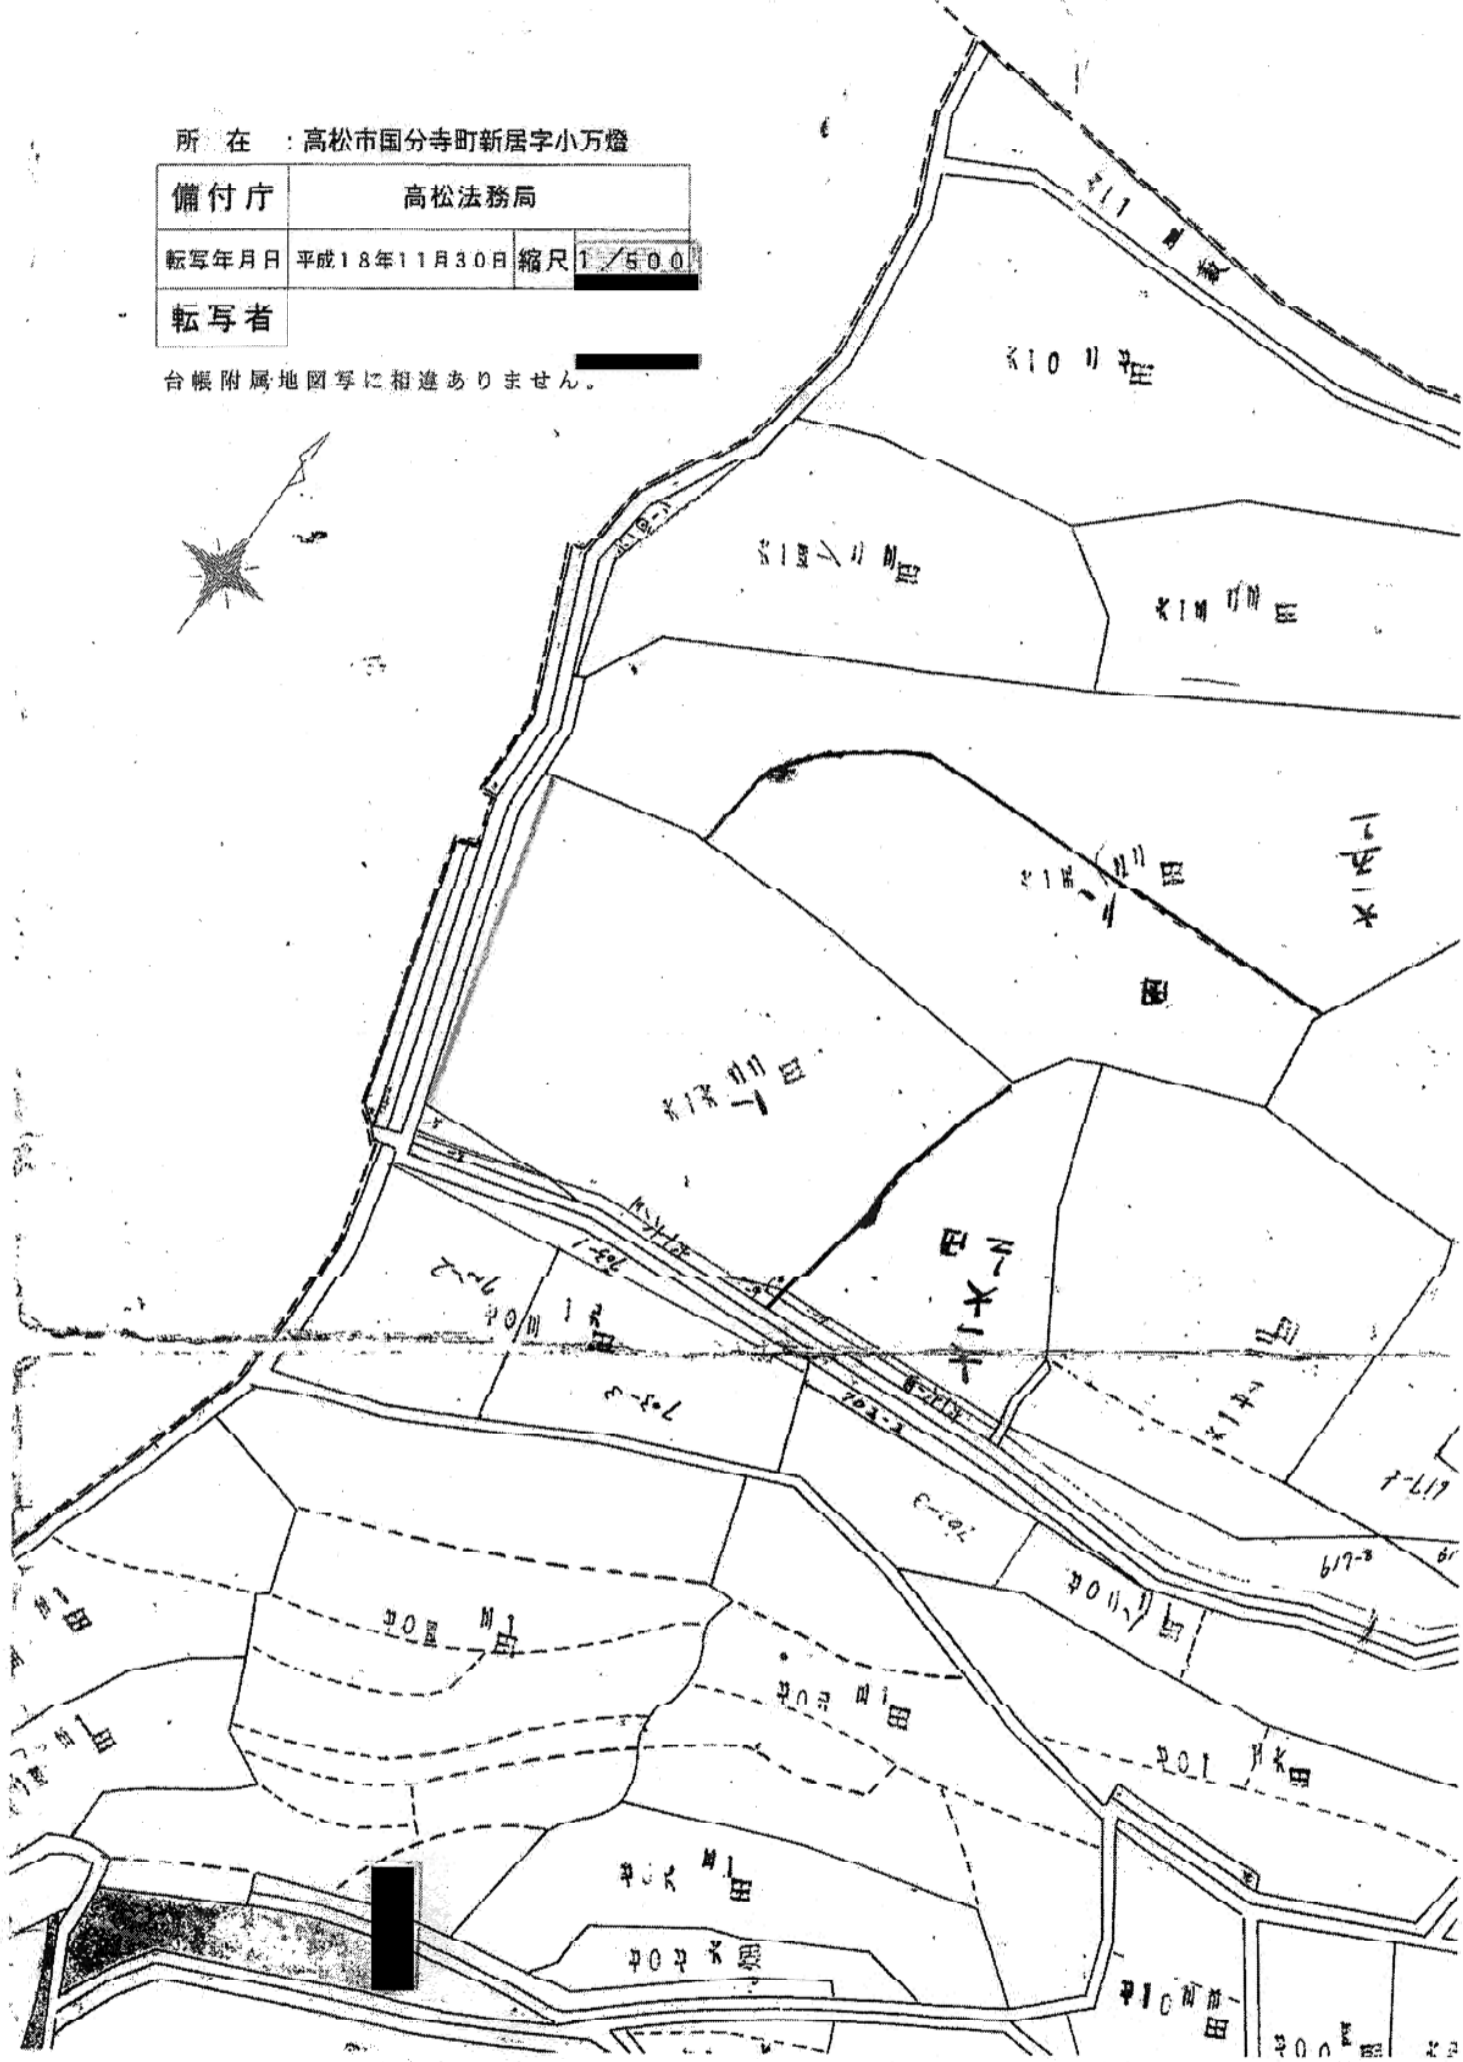

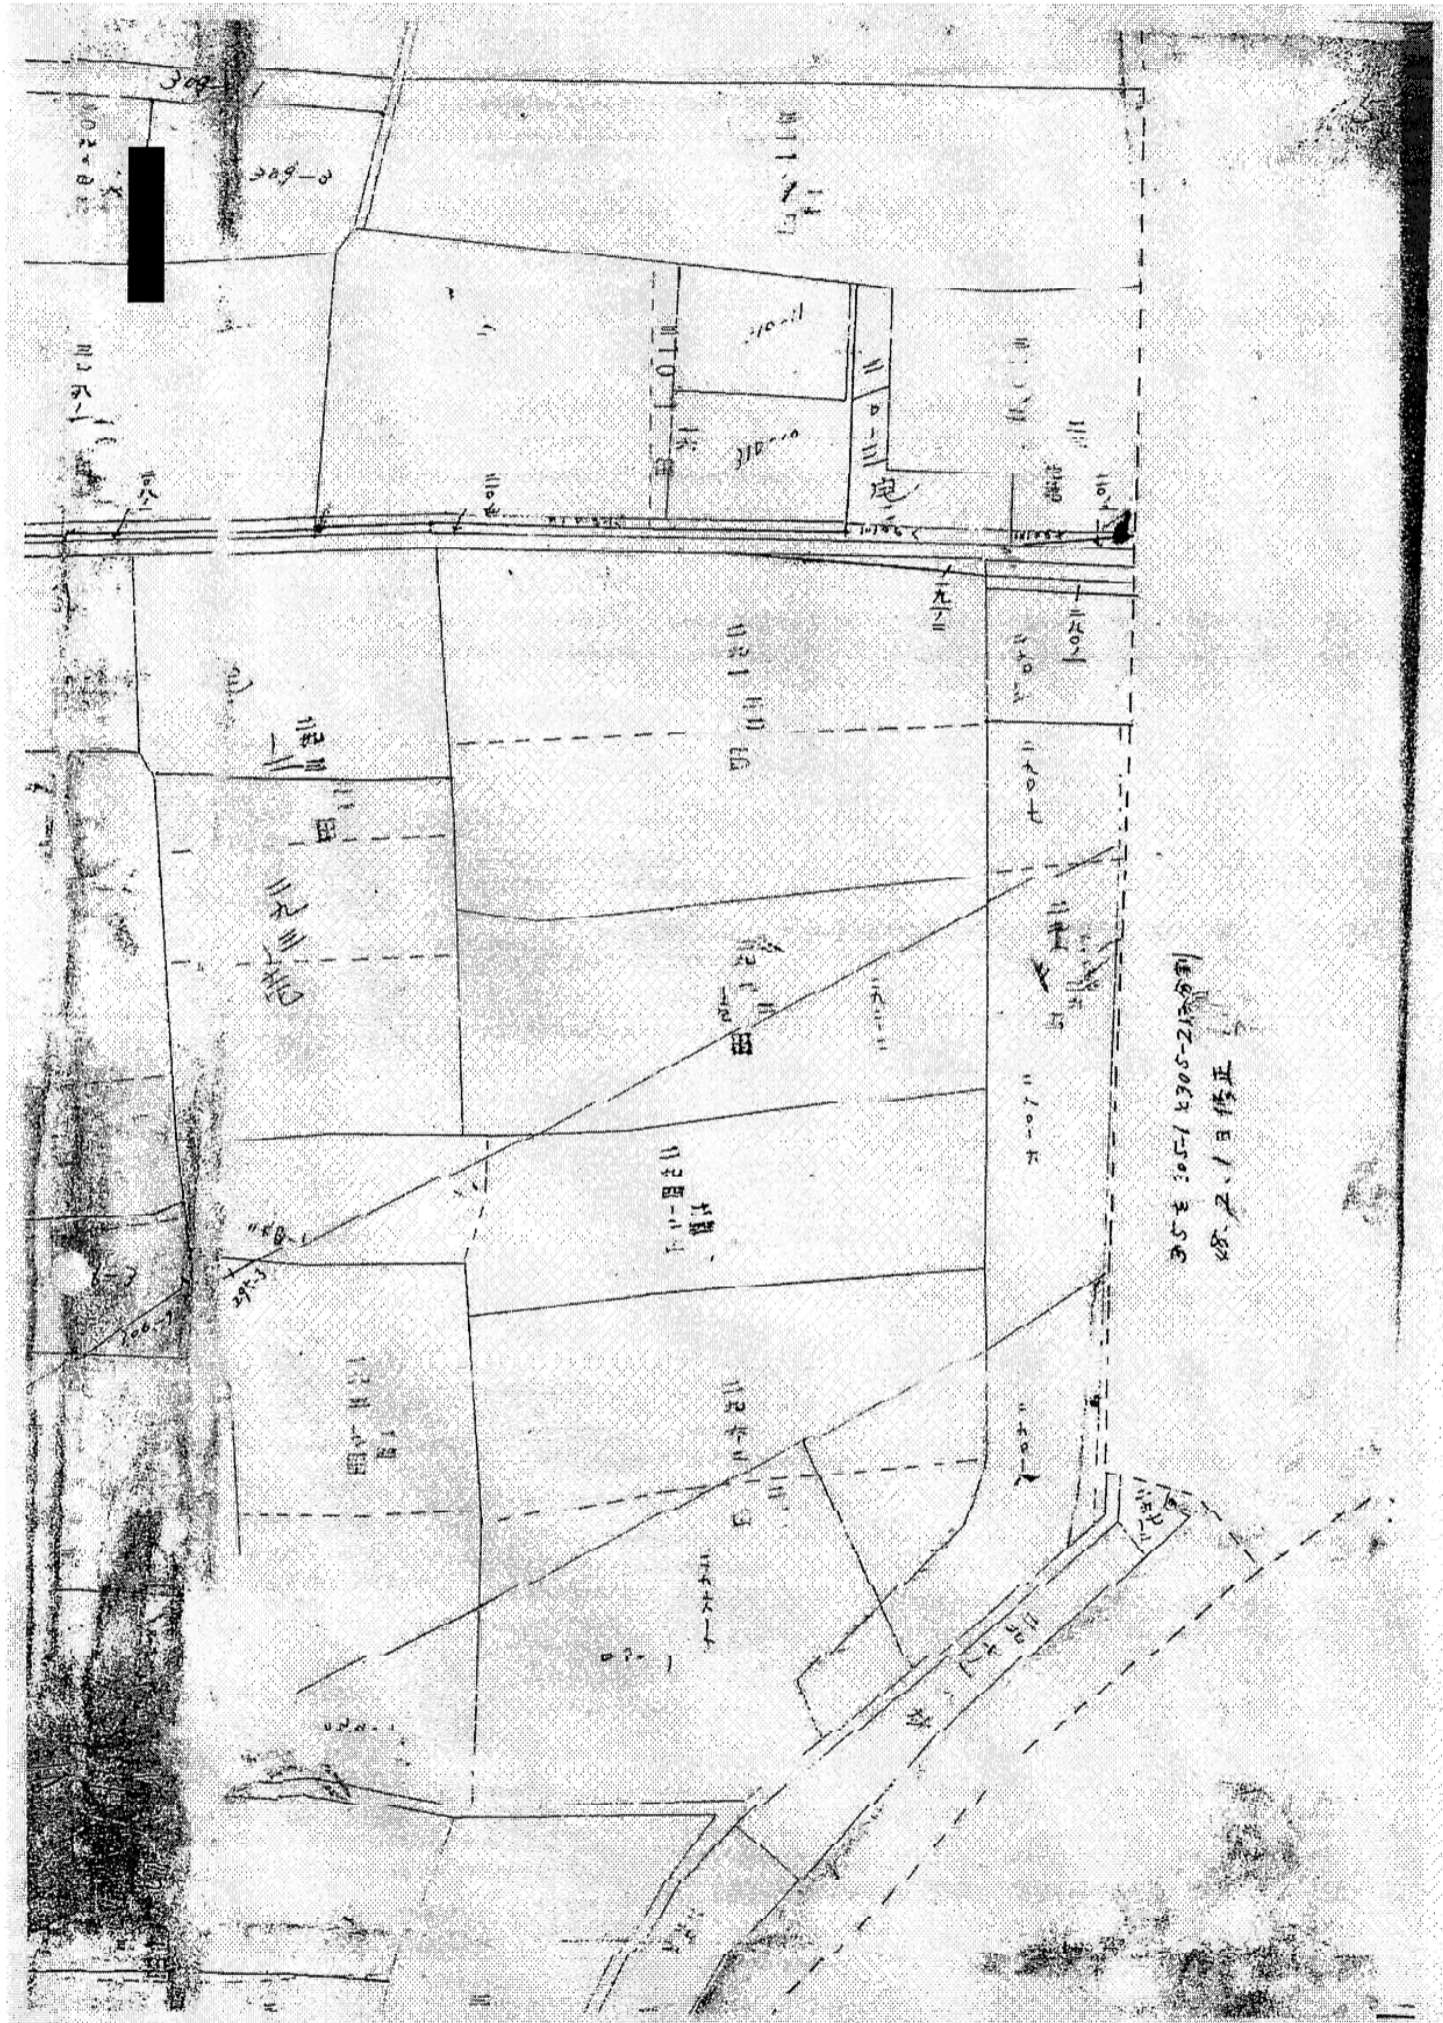

305-1 305-2 (分割)
8.2.1日修正