



1/600

土地台帳附屬地図  
新名字堀池



元 図


144/0000

144/0000

分割枝番号: 2

図形ファイル名: 新名19\_0102

1/1

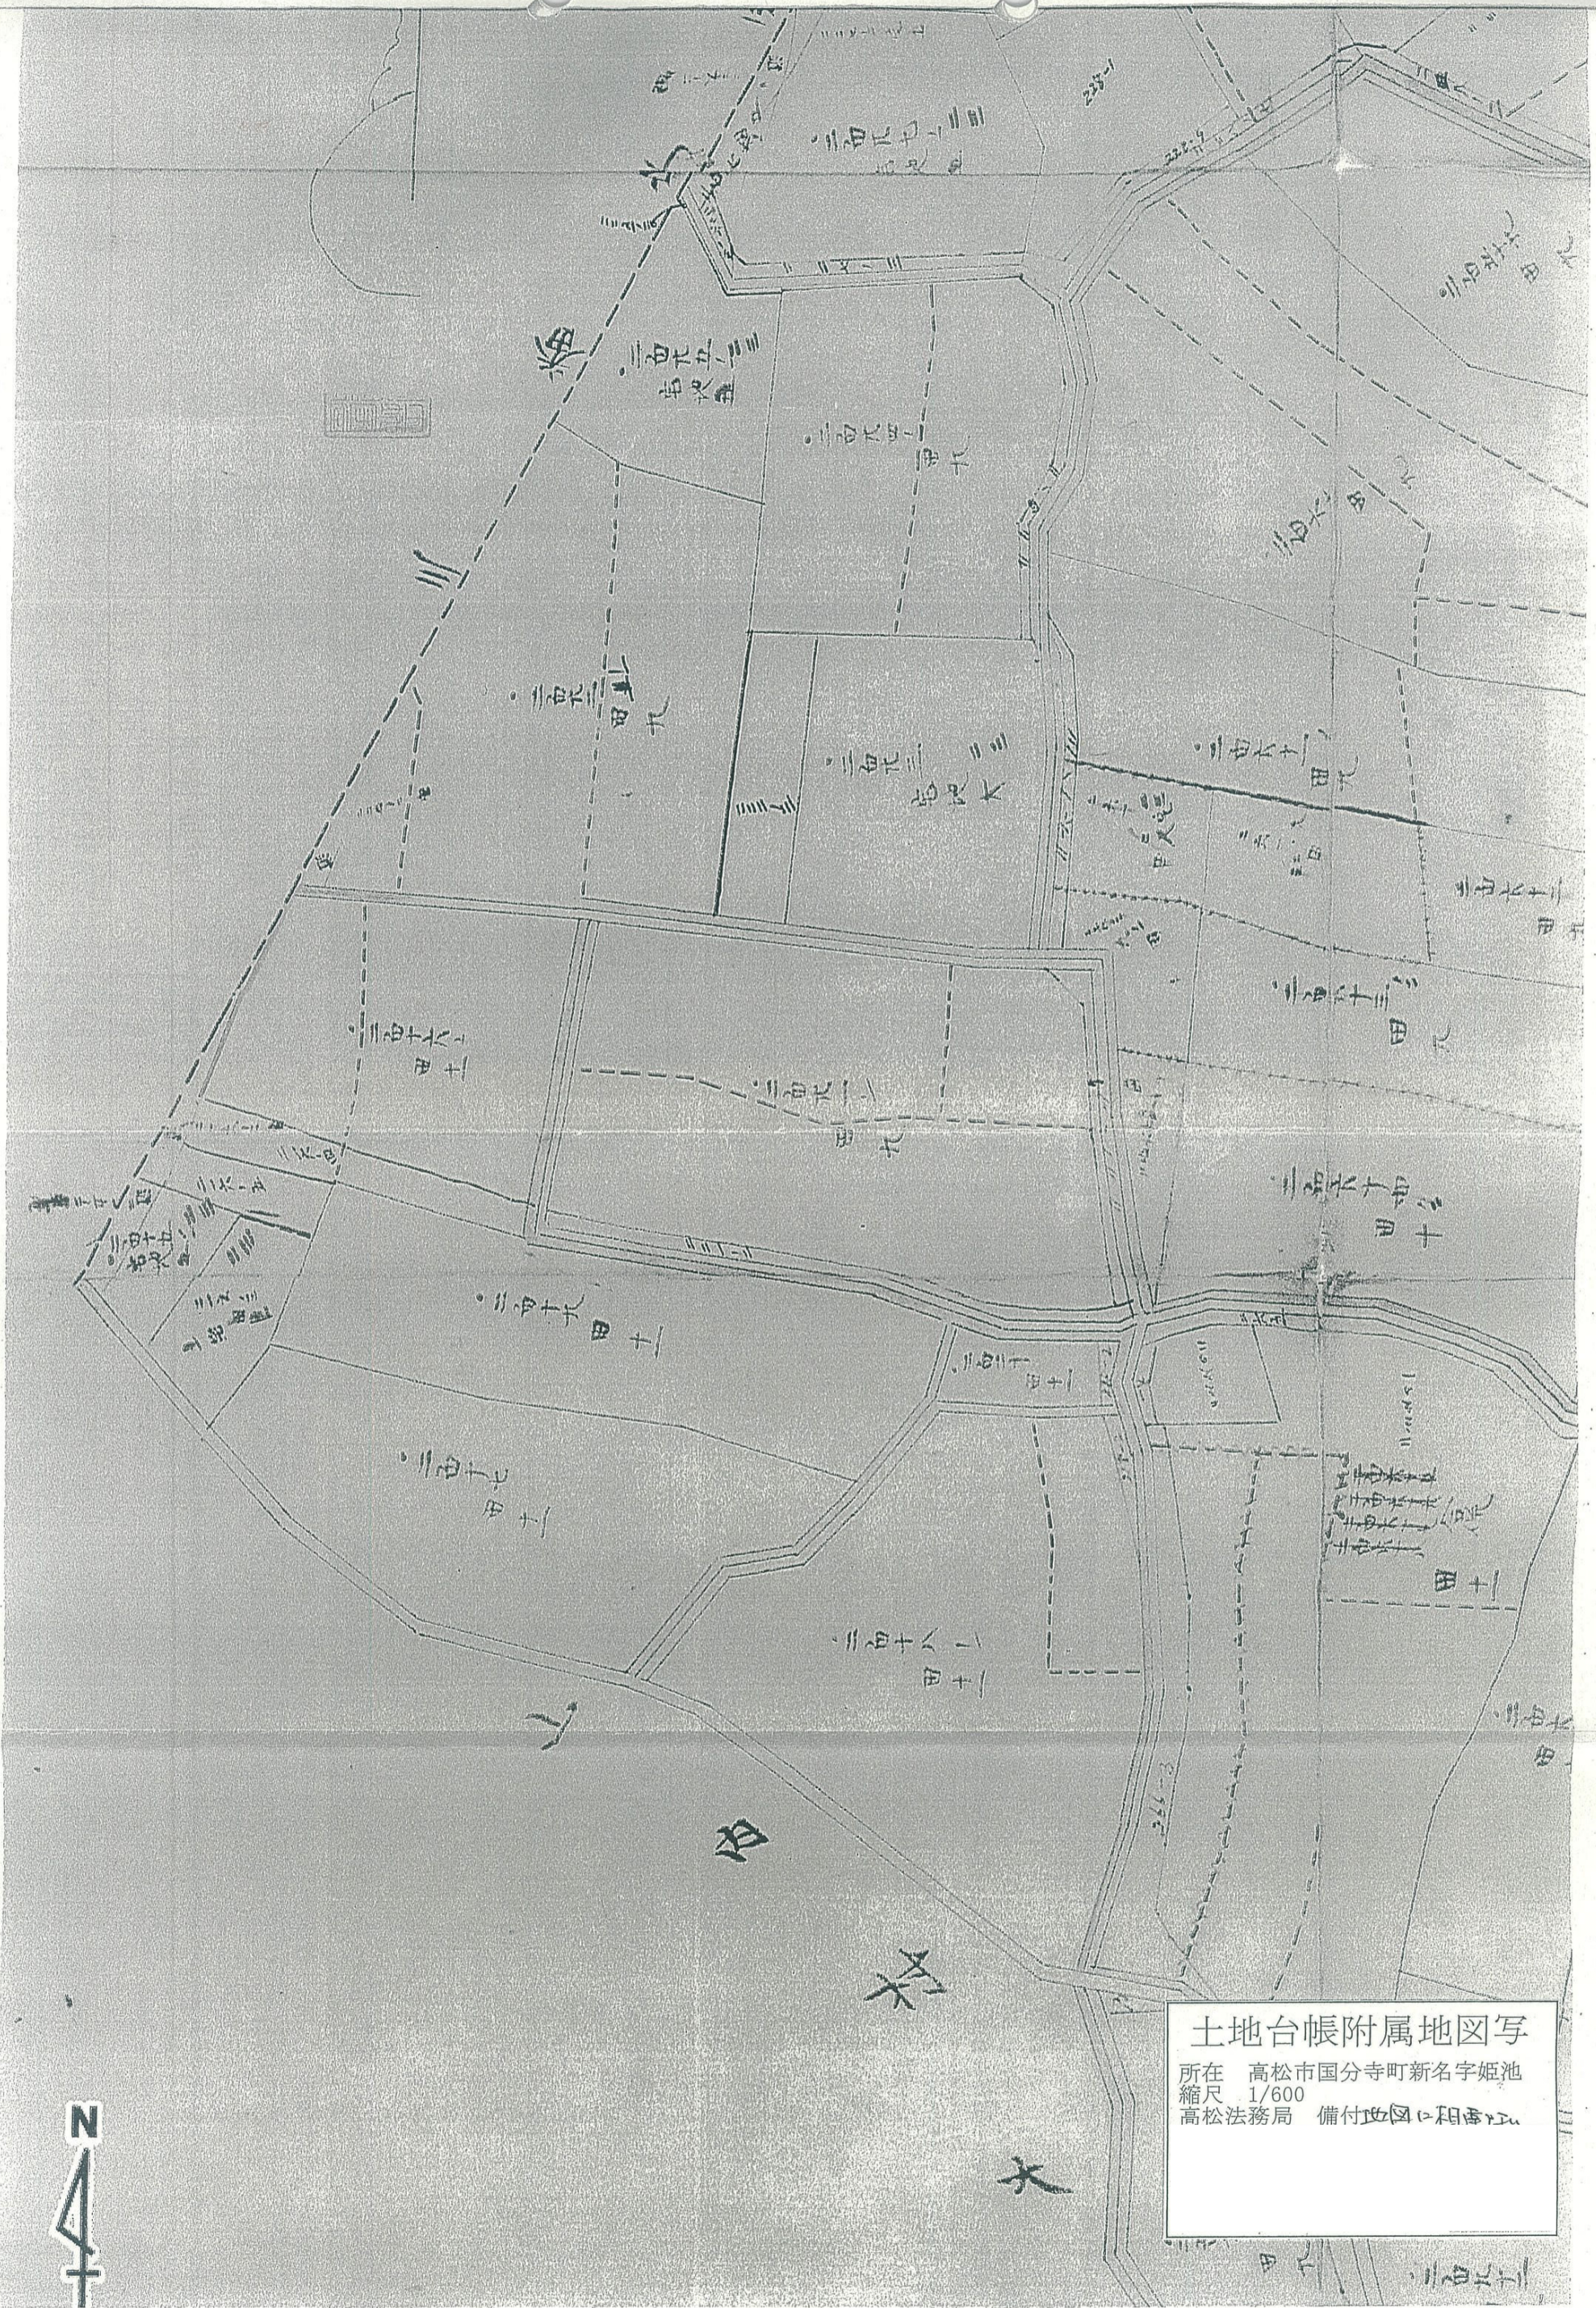

土地台帳附属地図写  
 所在 高松市国分寺町新名字姫池  
 縮尺 1/600  
 高松法務局 備付地図に相番印