

付図写
縮尺 1/600



(注) 地図に準ずる図面は、土地の区画を明確にした不動産登記法所定の地図が備え付けられるまでの間、これに代わるものとして備え付けられている図面で、土地の位置及び形状の概略を記載した図面です。

請求部分	所在	香川県高松市山内村新名松原池	地番	1276-1	
縮尺	1/600	補記事項			

これは閉鎖された地図に準ずる図面の写しである。


平成28年11月10日

高松法務

登記官 松尾雅広

旧図写

高松法務局備付
所在：高松市山内村
新名松原池
縮尺：1/600
地図番号：
閲覧日：平成30年5月31日

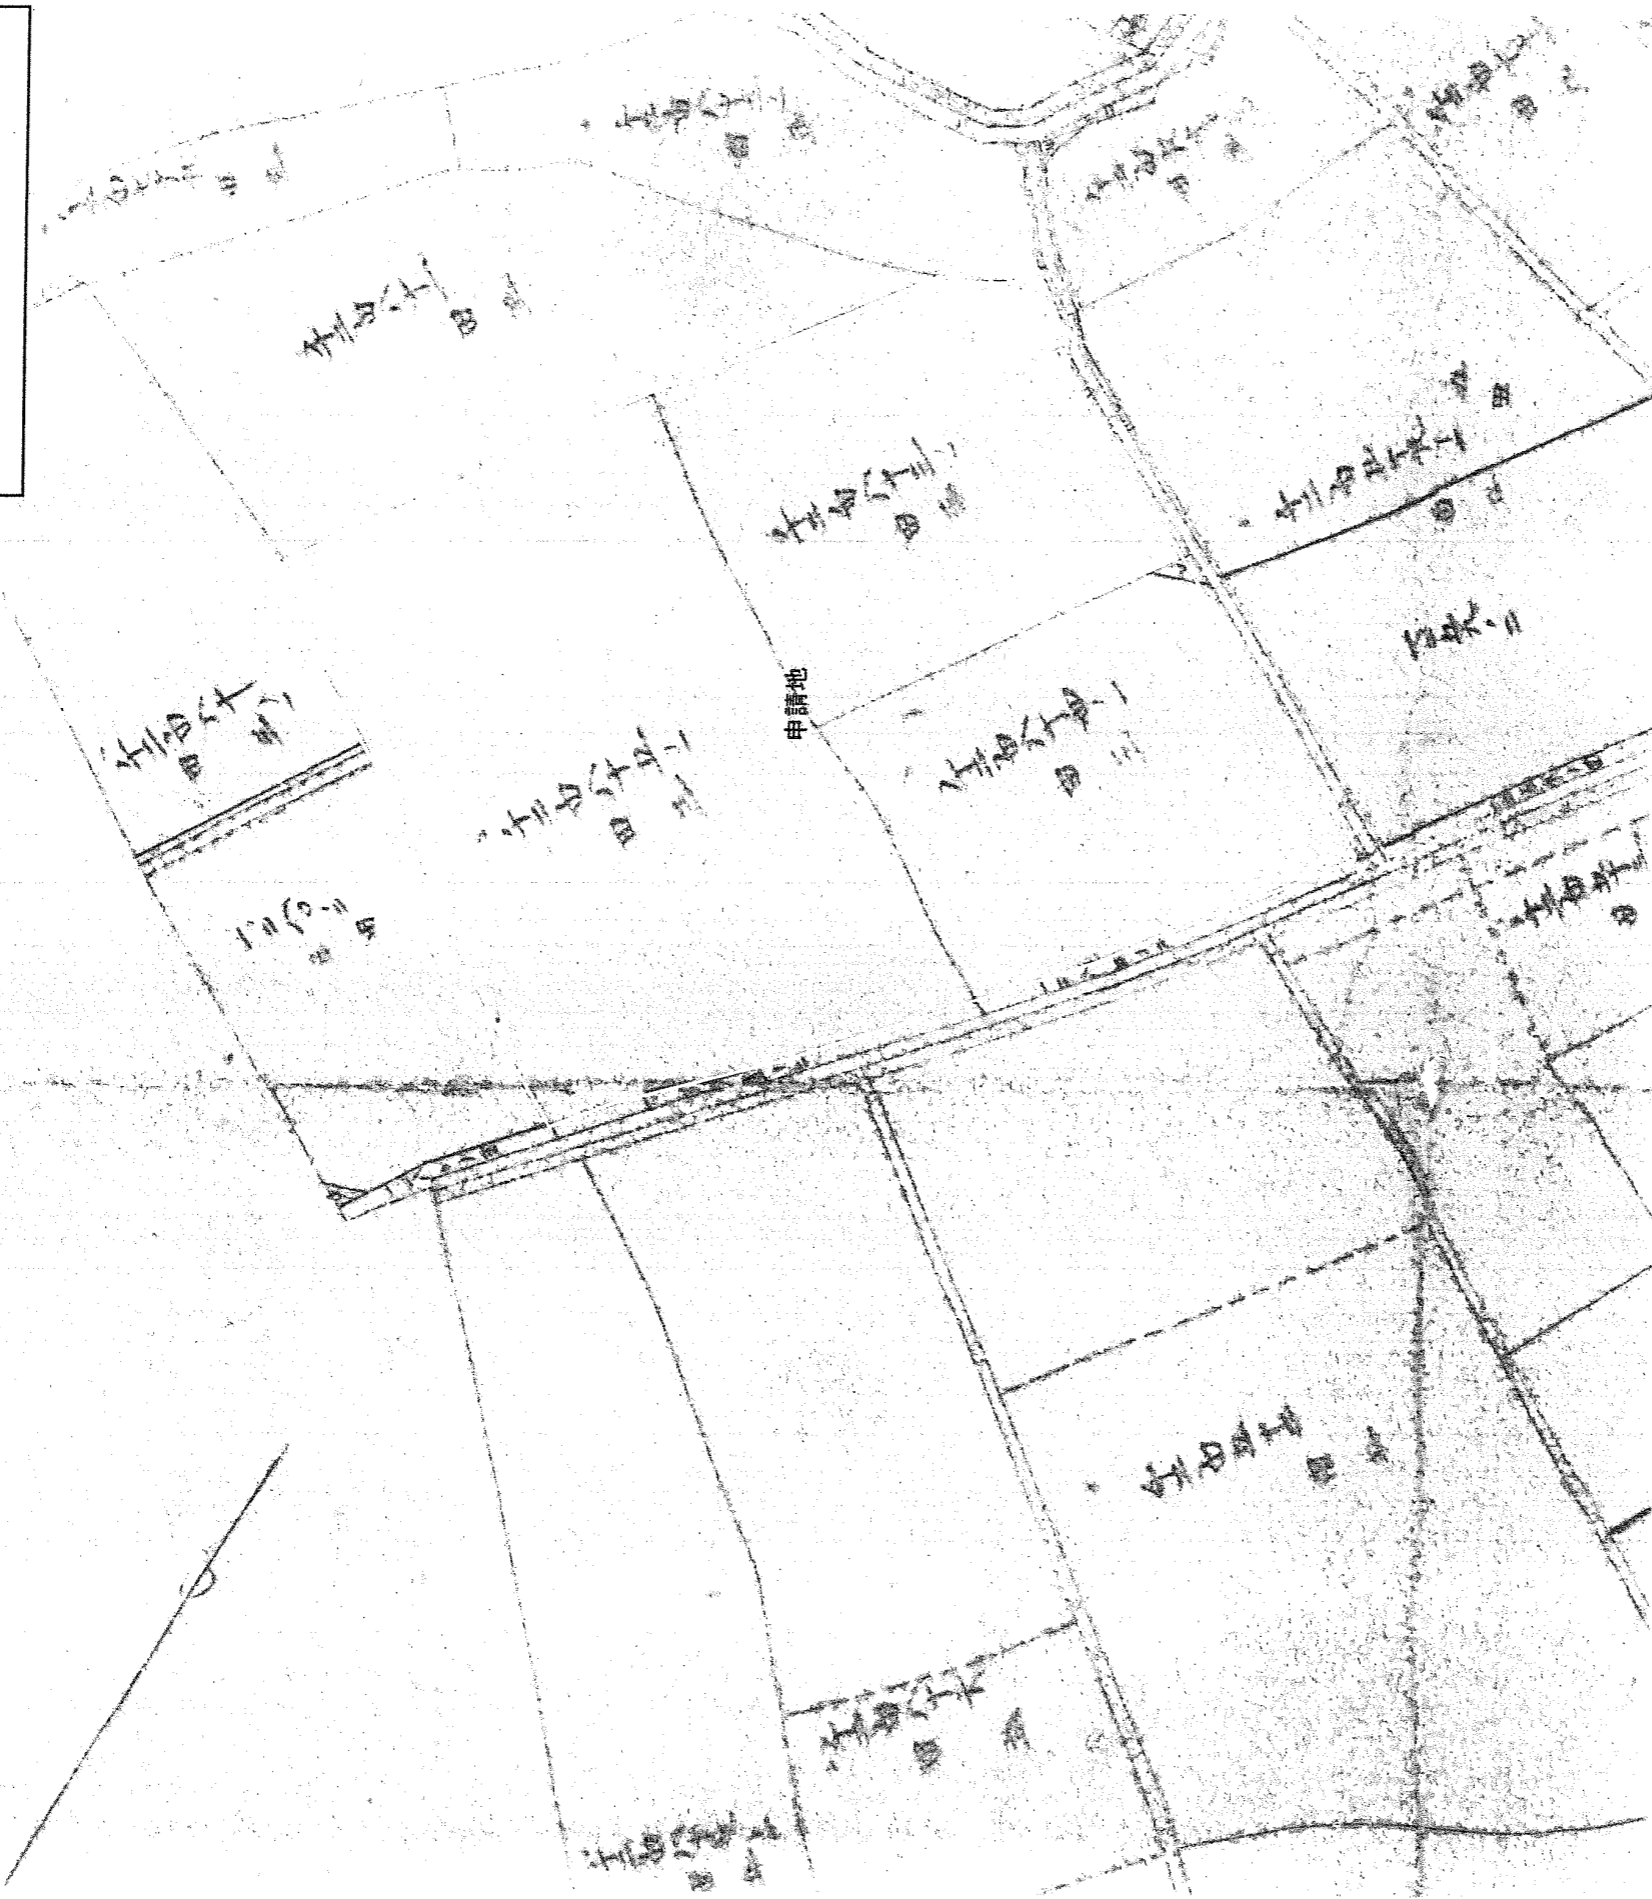

(注) 地図に準ずる図面は、土地の区画を明確にした不動産登記法所定の地図が備え付けられるまでの間、これに代わるものとして備え付けられている図面で、土地の位置及び形状の概略を記載した図面です。

請求部分	所在	香川県 高松市 山内村新名 松原池	地番	1285-1		
縮尺	1/600	補記事項				

これは閉鎖された地図に準ずる図面の写しである。

平成30年5月31日

高松法務局

登記官 中山浩行