


香川郡池西村大字西庄第拾号字大坪全畝

第九号
字主居畝

同村
大字池内畝

同村
大字横井畝

第拾五号
字中尾畝

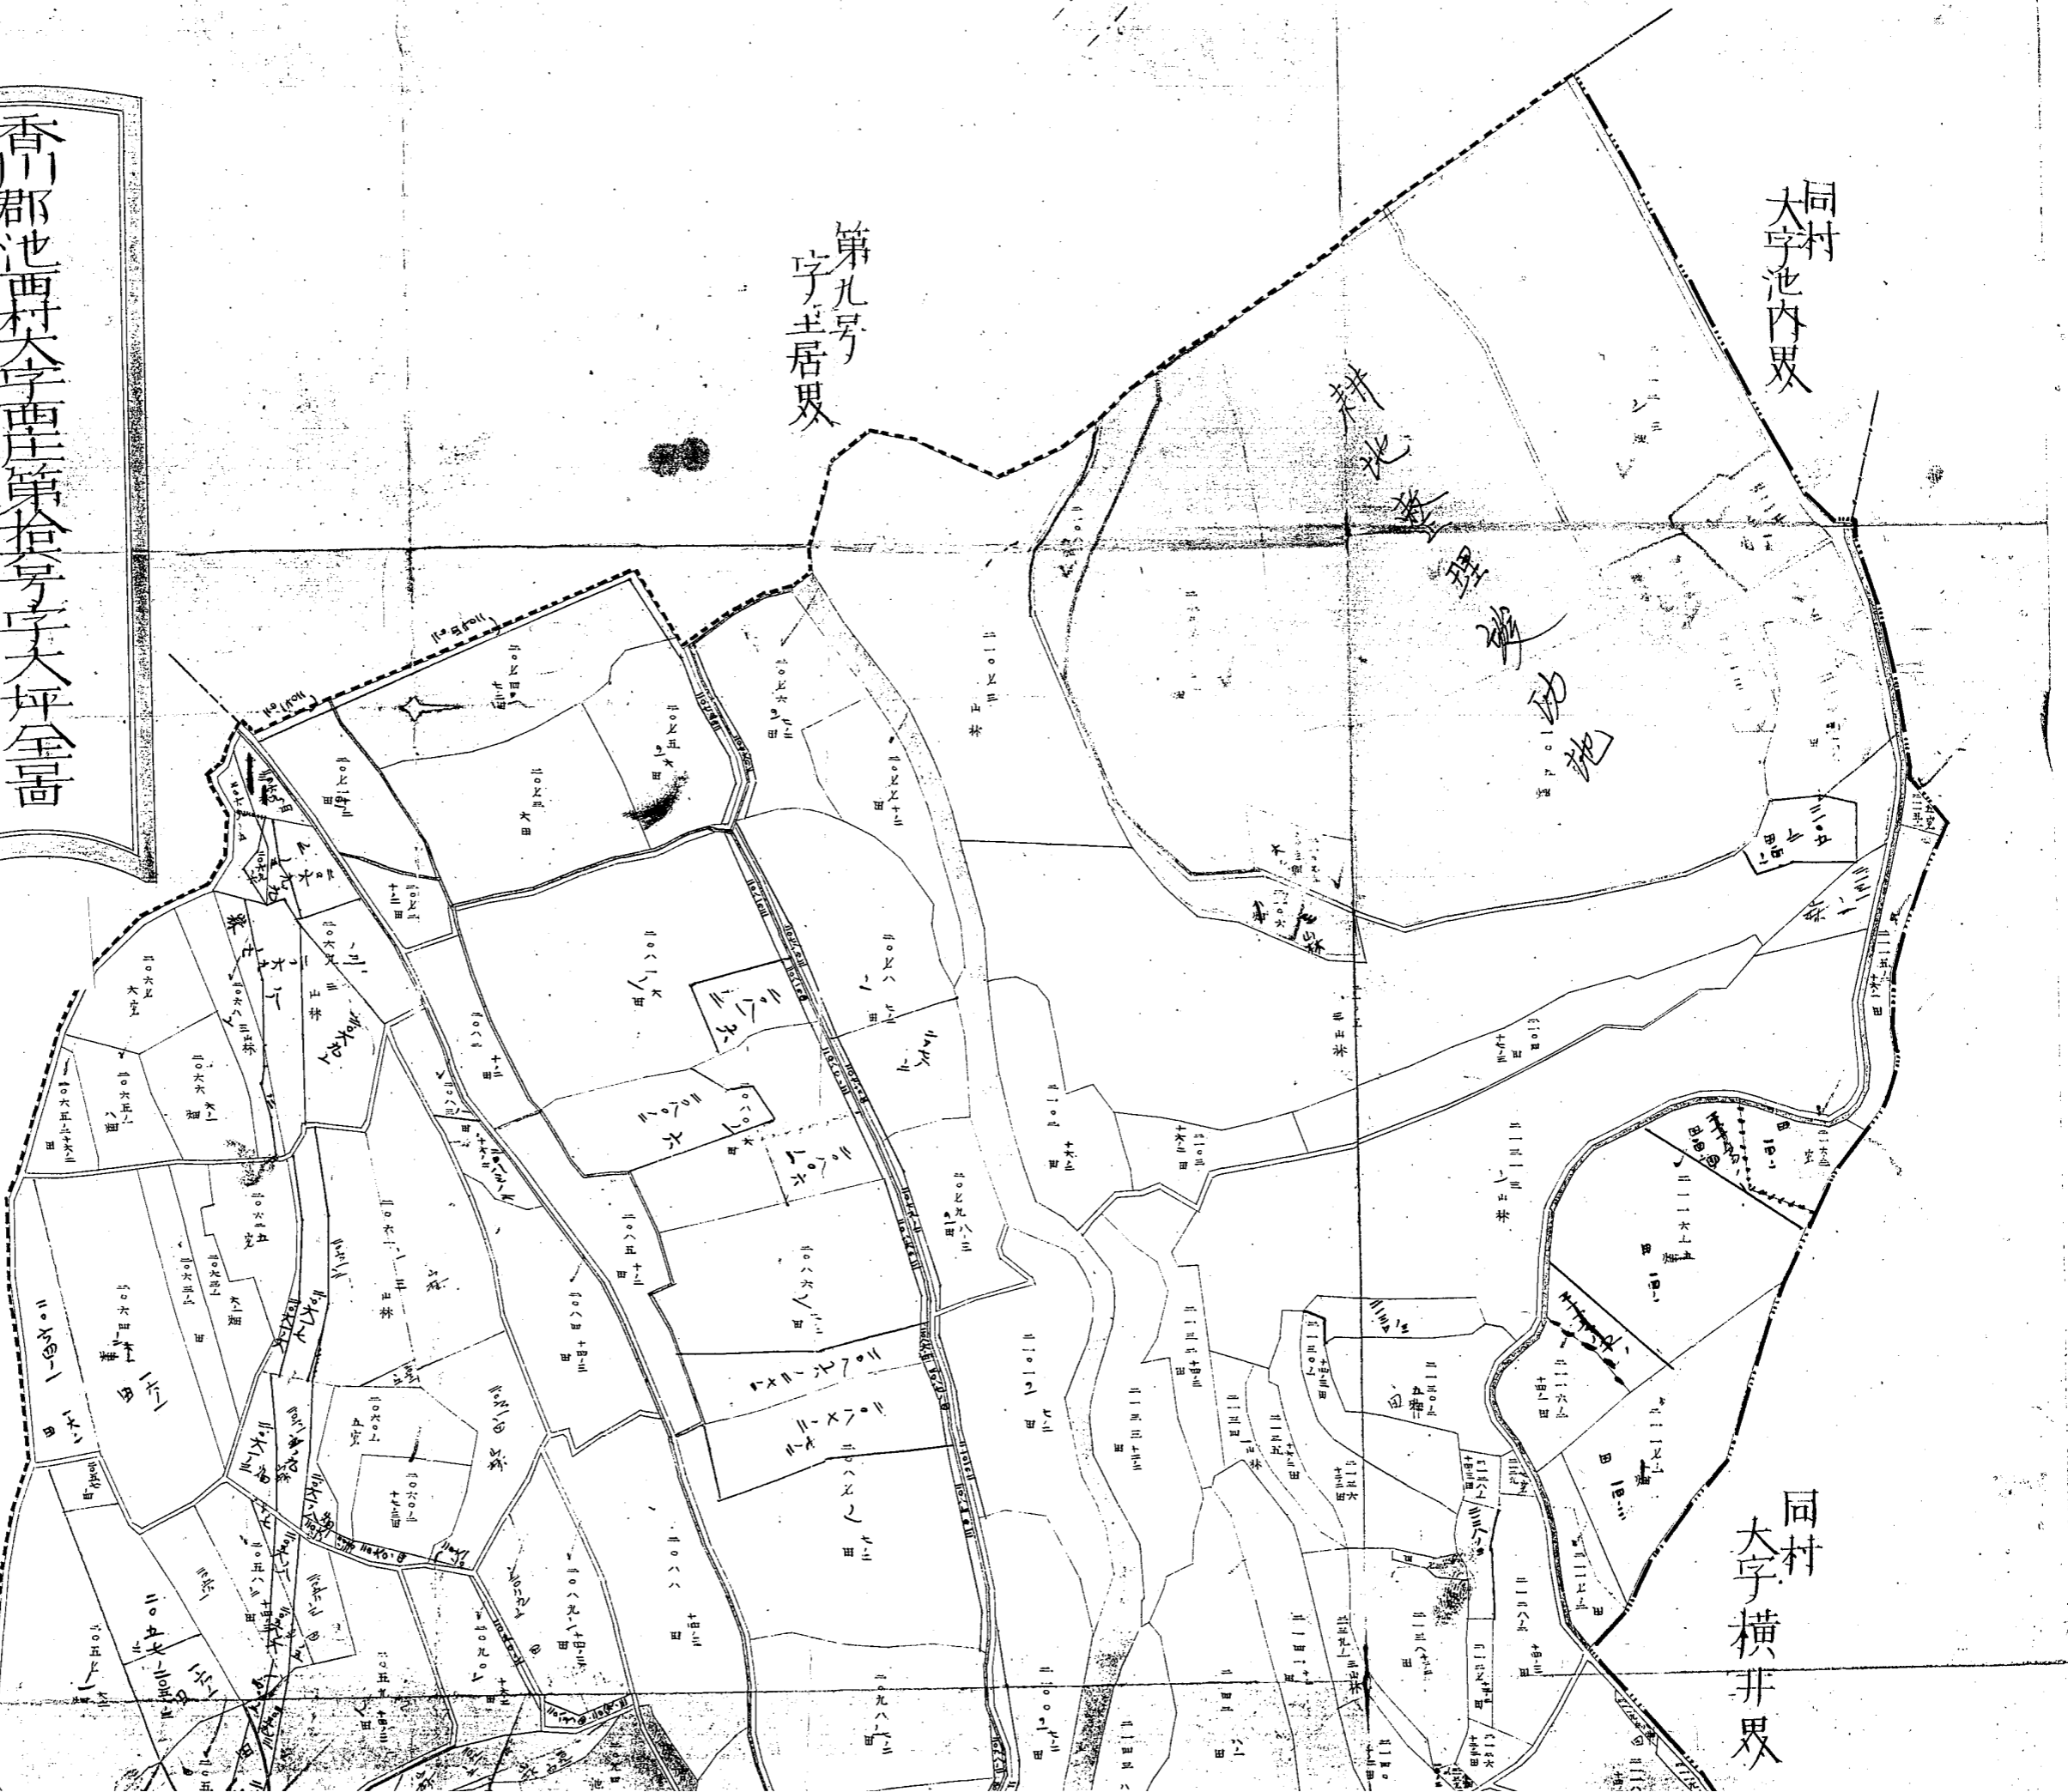

梨亭里第拾号字大坪全畝


九号
王居畝

池内畝

耕地整理地


同村
大字横井畝

第拾五号
字中屋畝

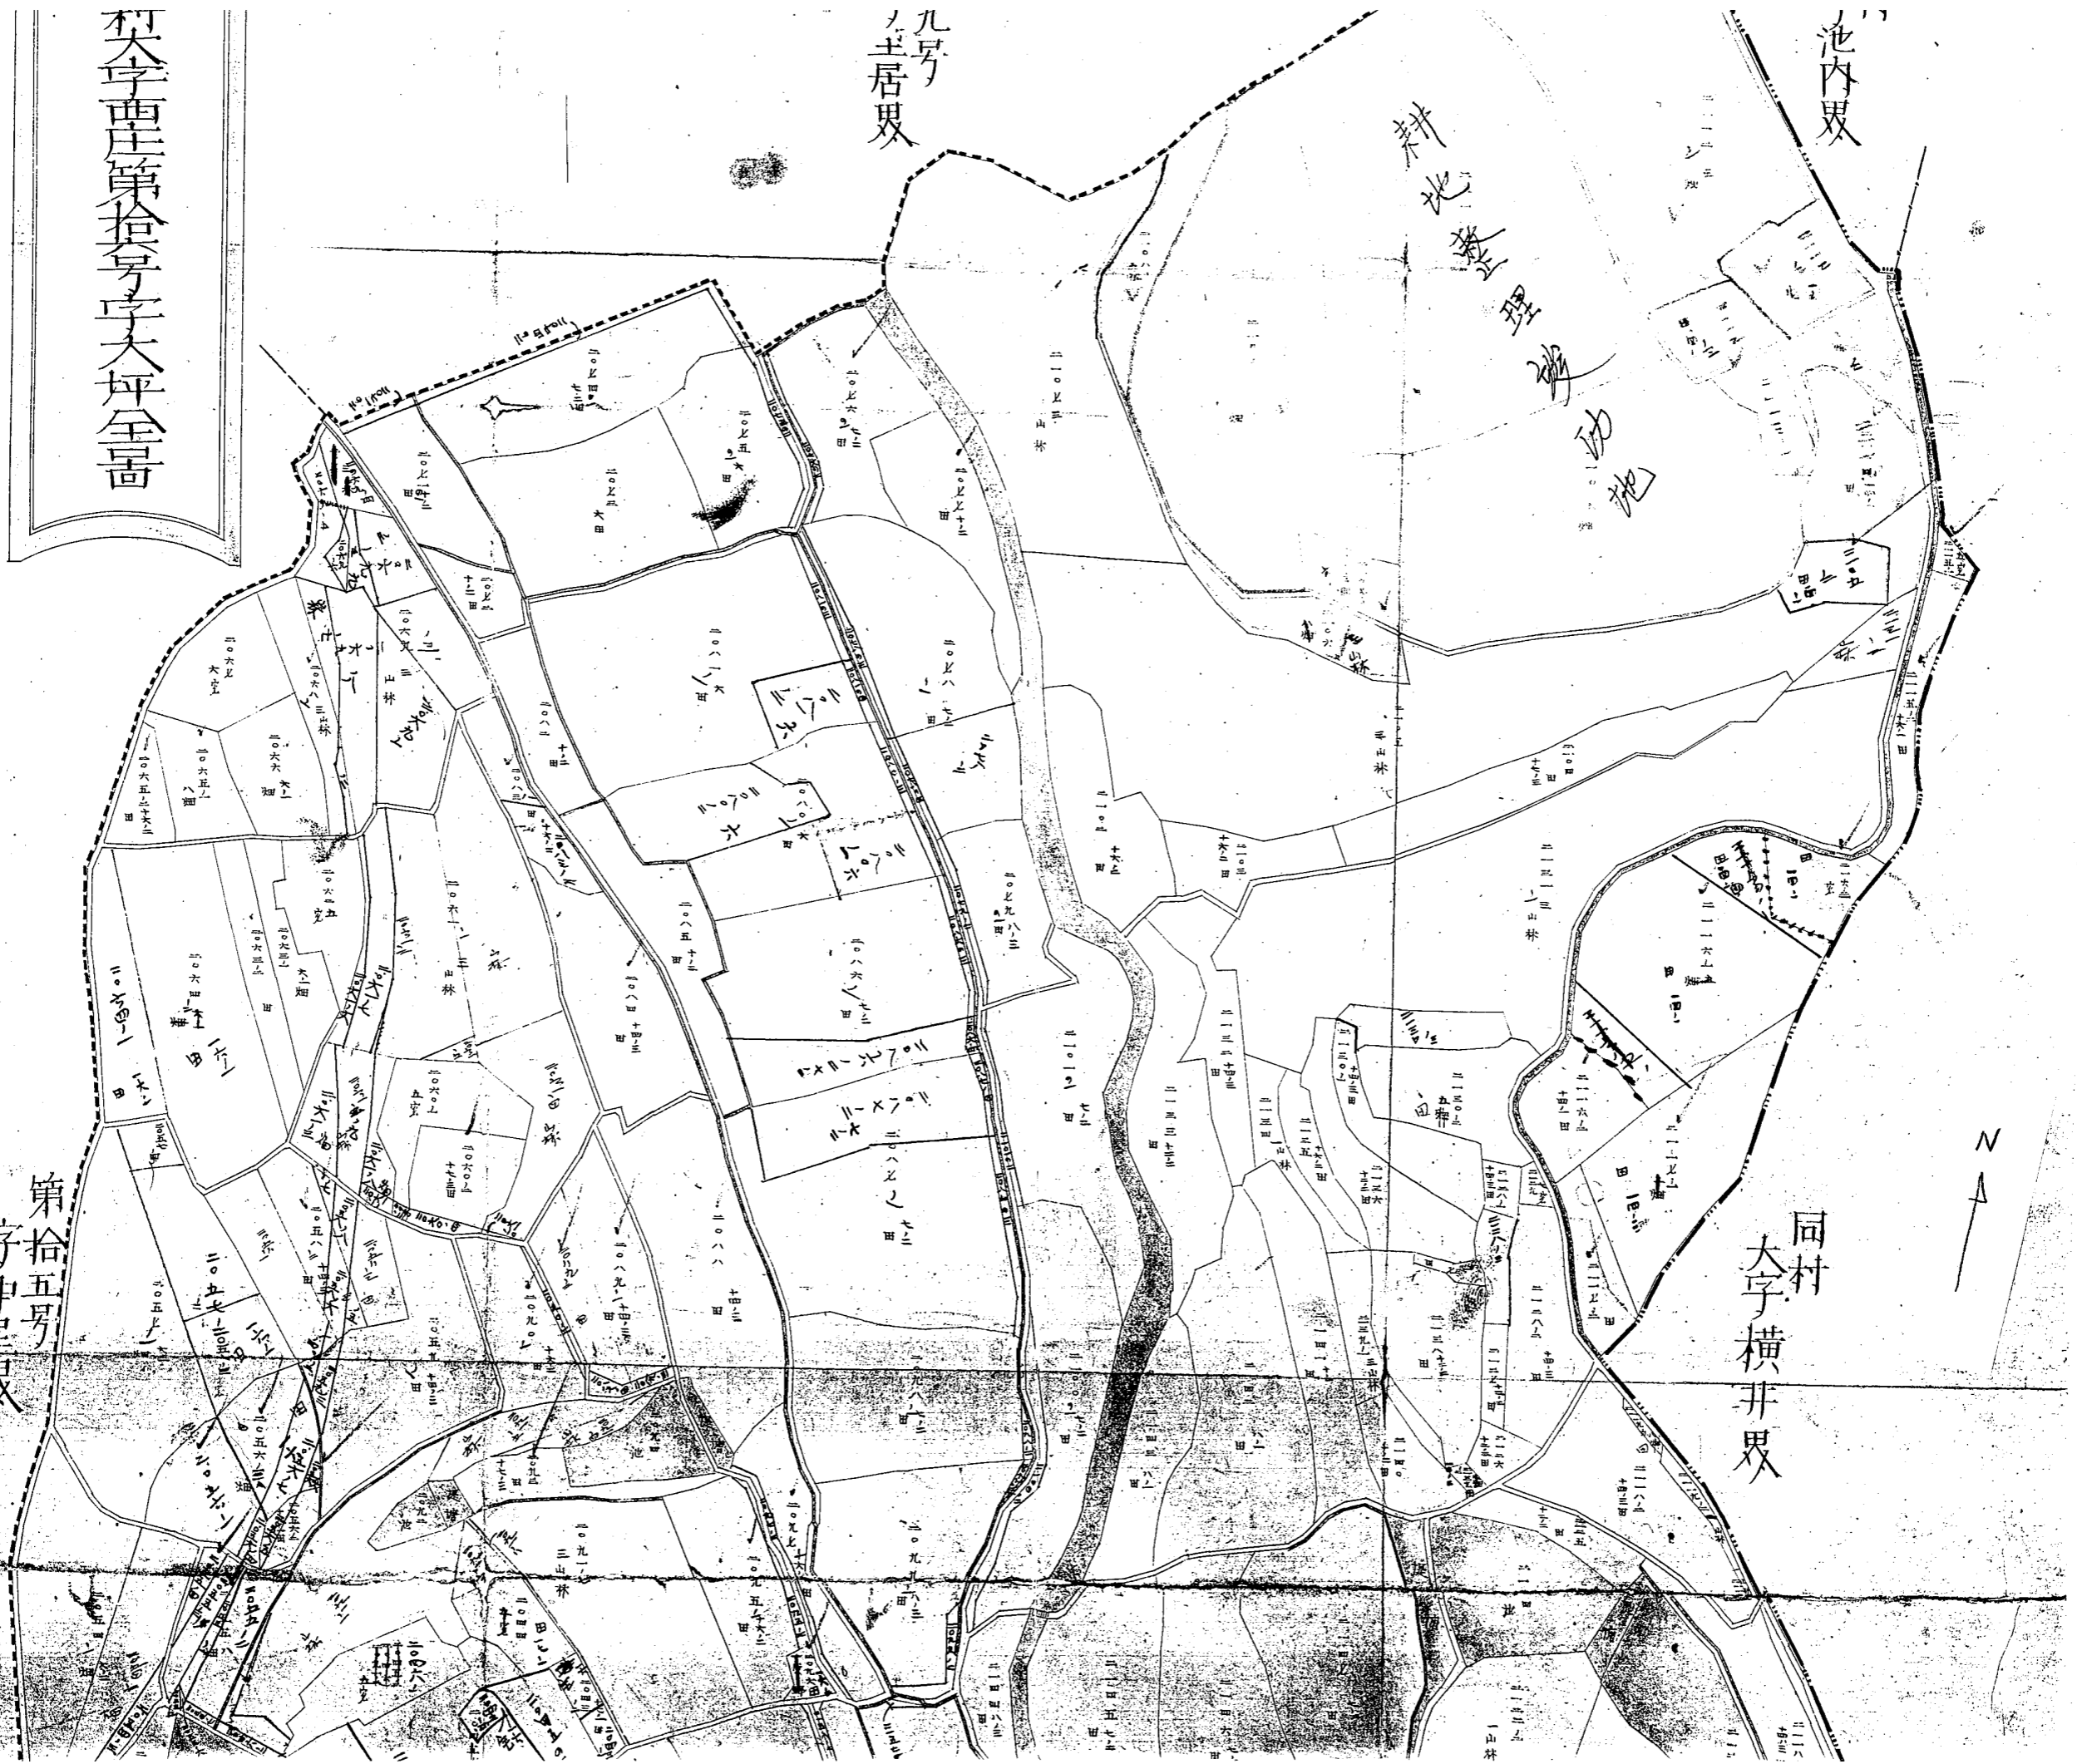

明治三十五年四月調製
年四月末日現在

西庄の大坪

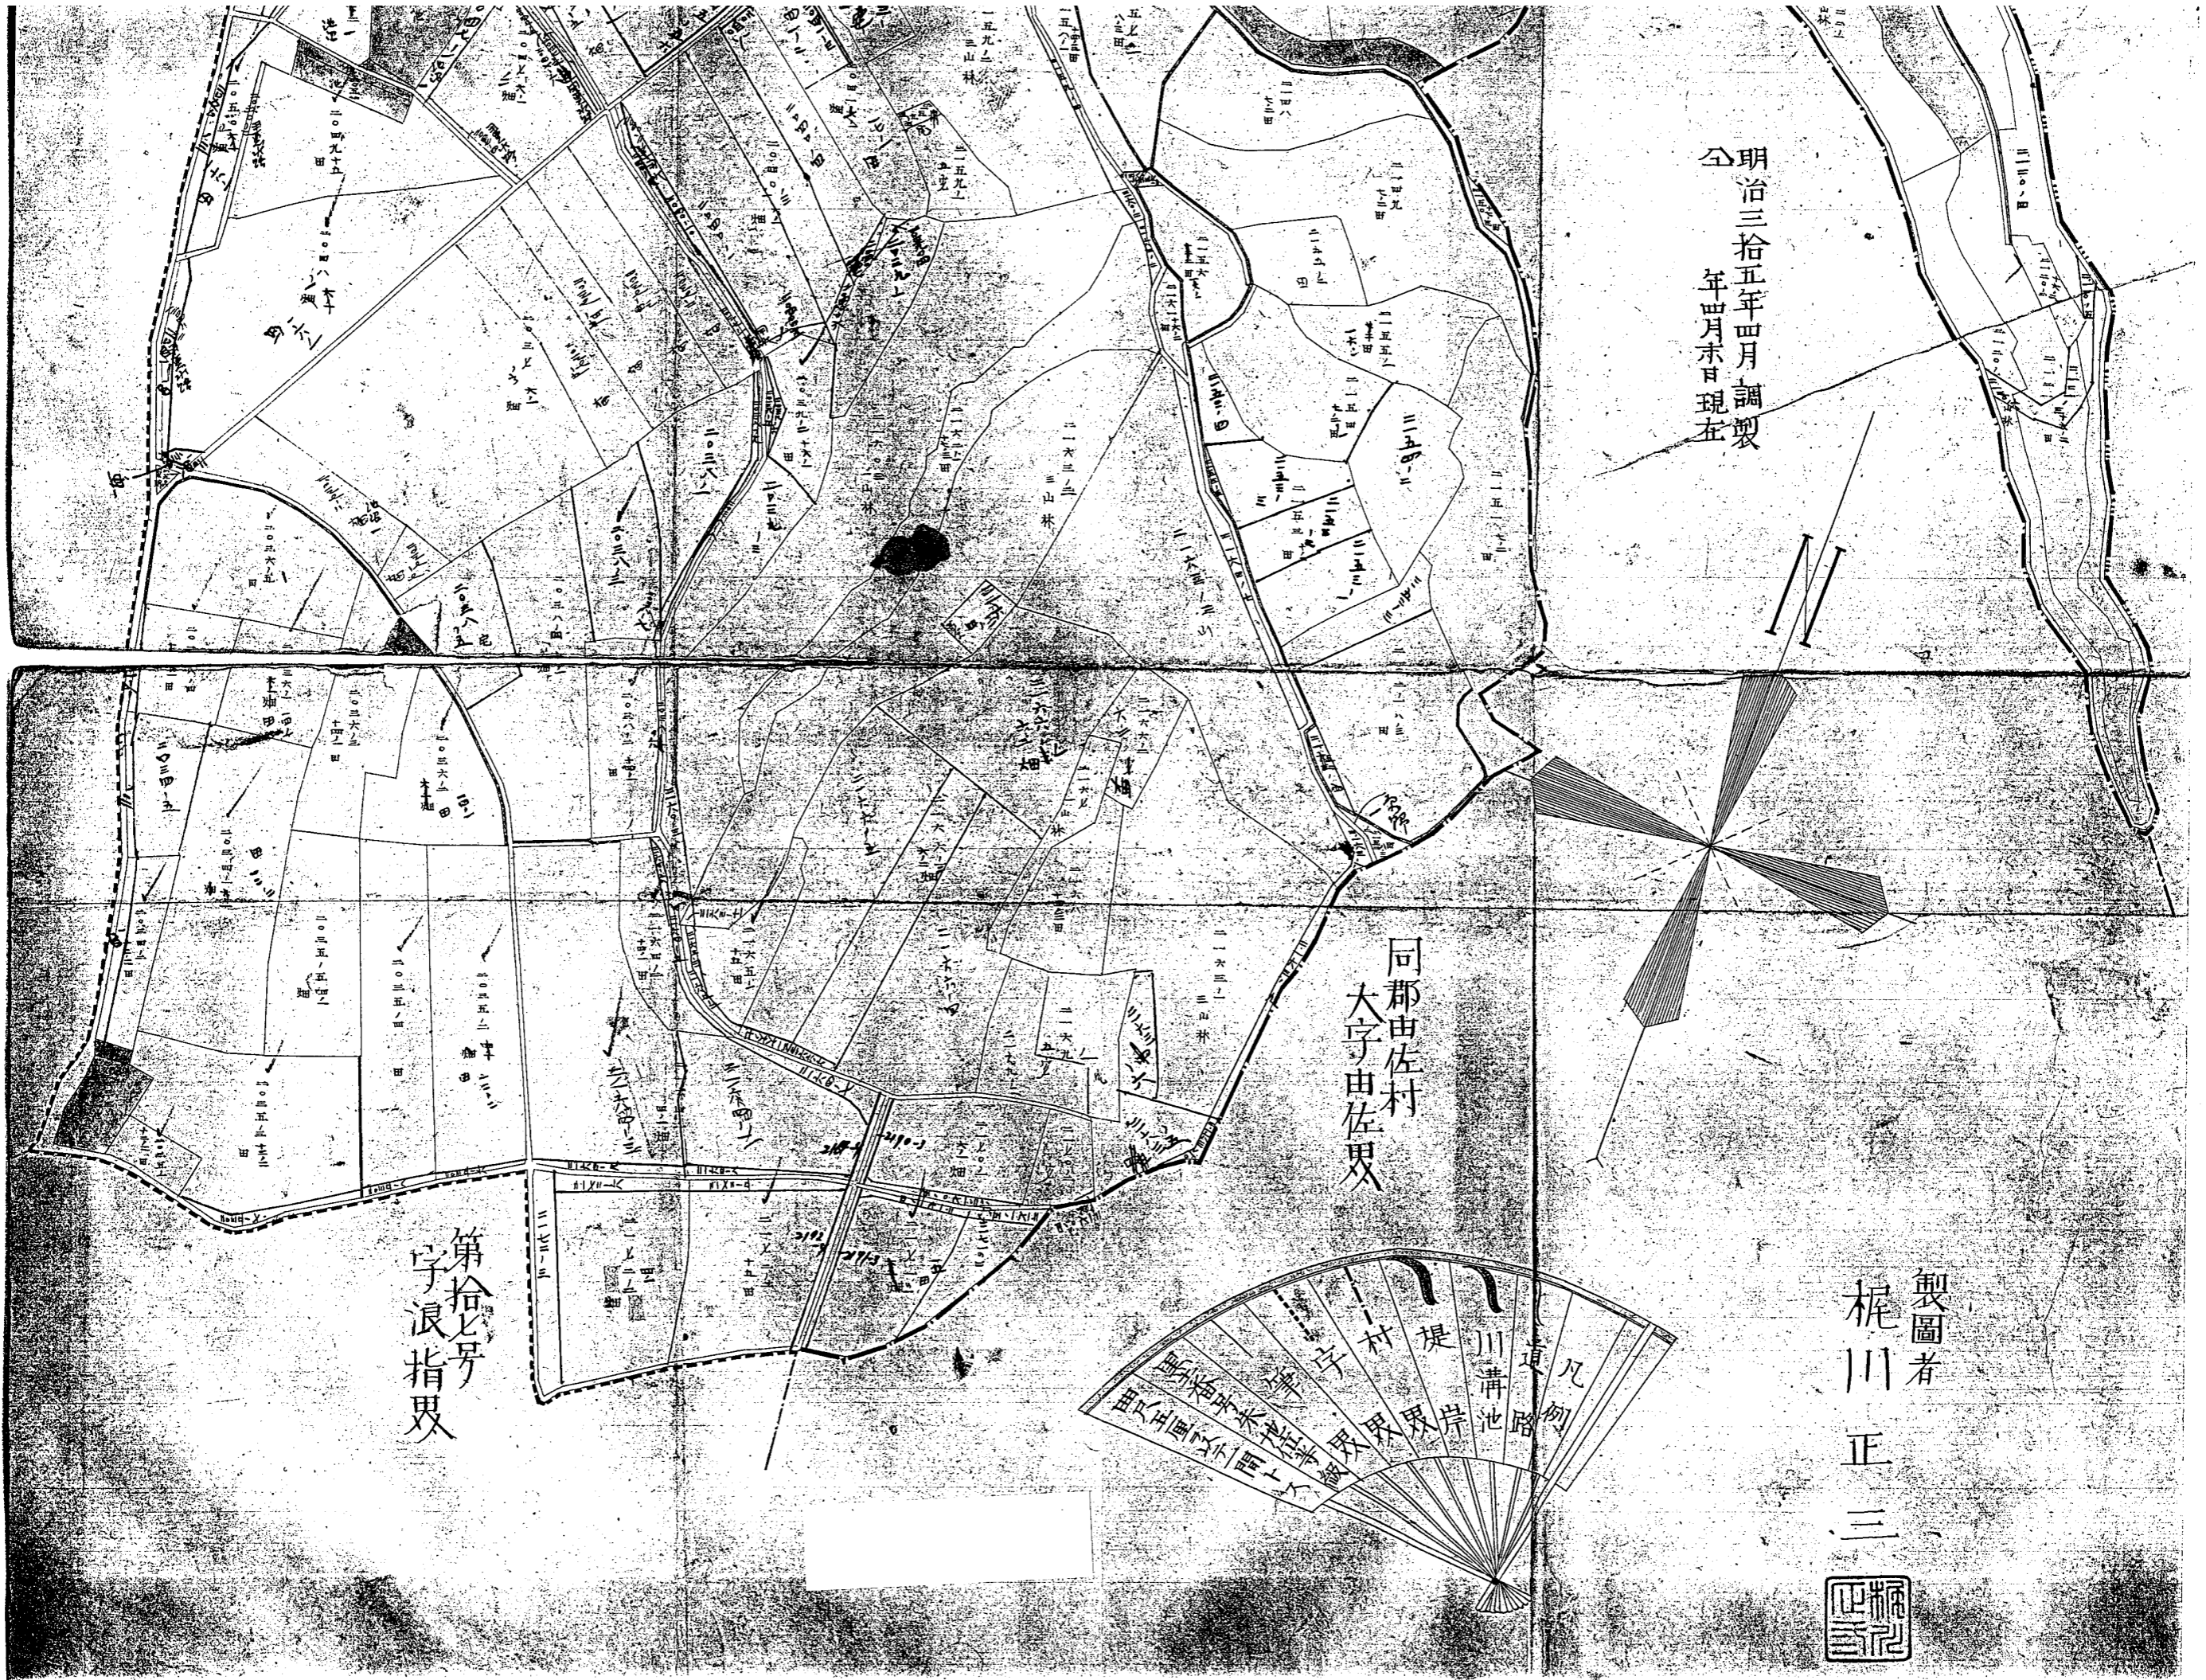

第拾七号
字浪指界


同郡由佐村
大字由佐界

製圖者
梶川正三




西庄大塚

明治三十五年四月調製
年月末日現在

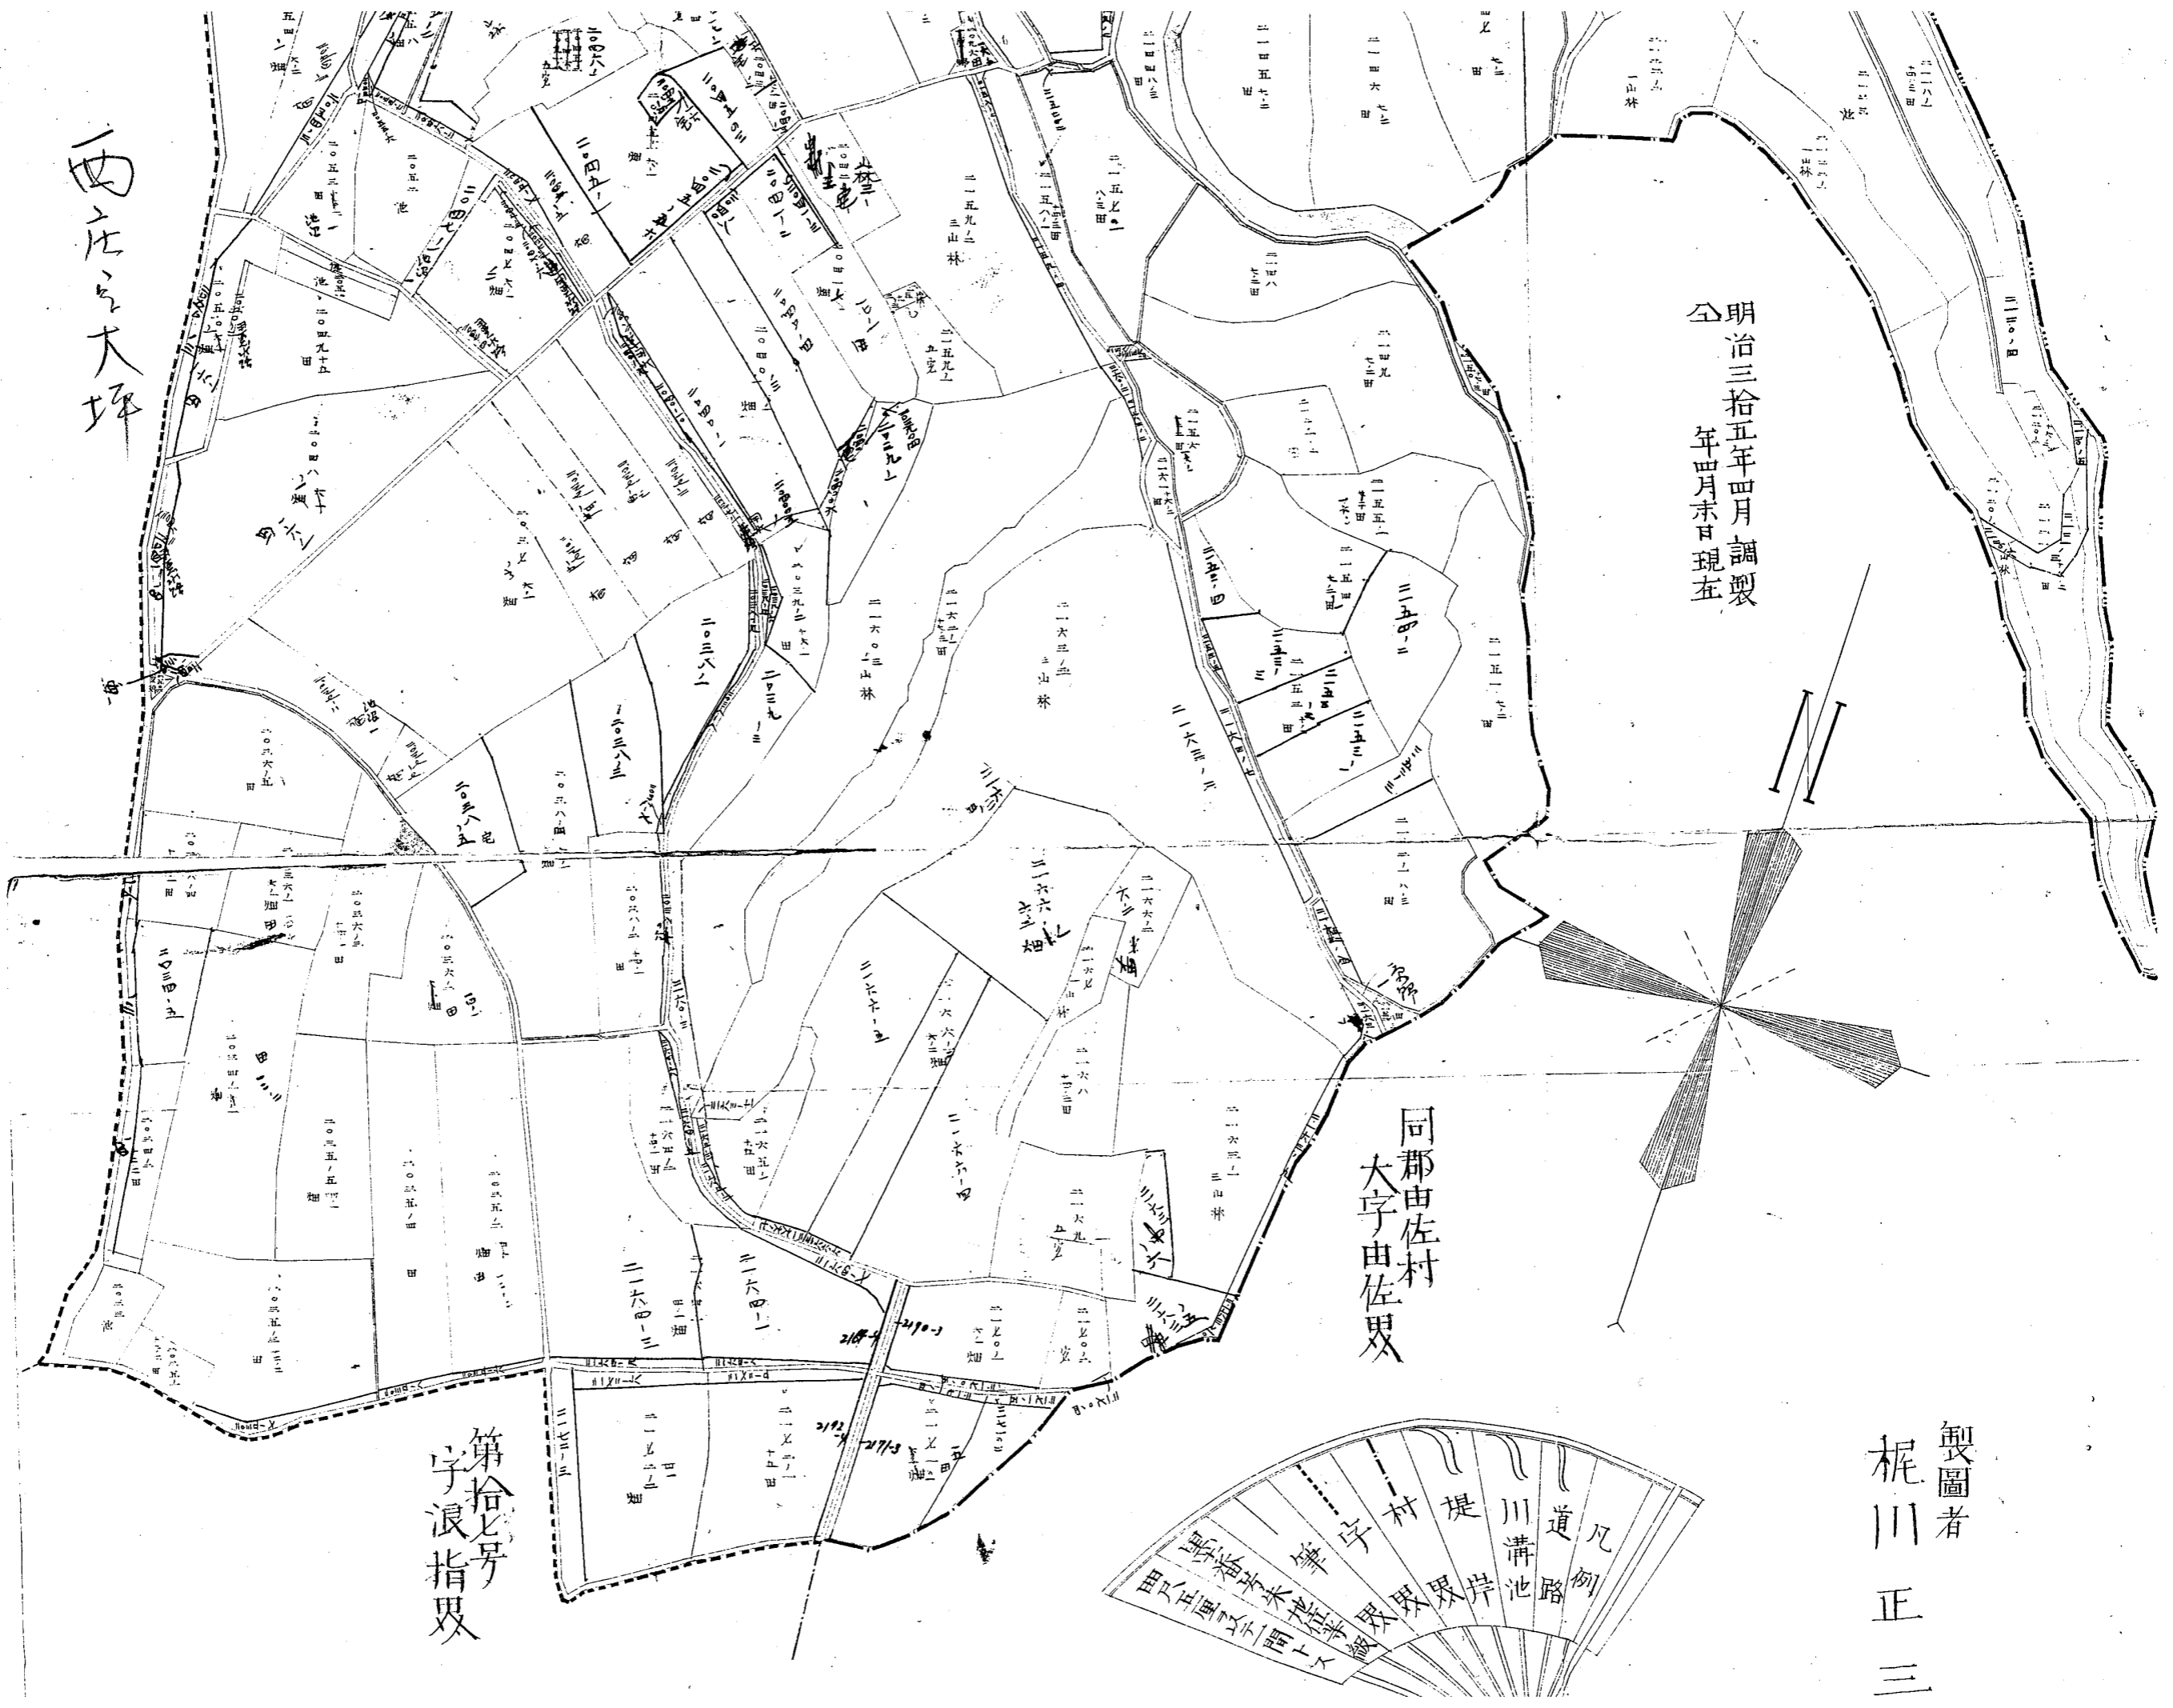

同郡由佐村
大字由佐界

第拾七号
字浪指界

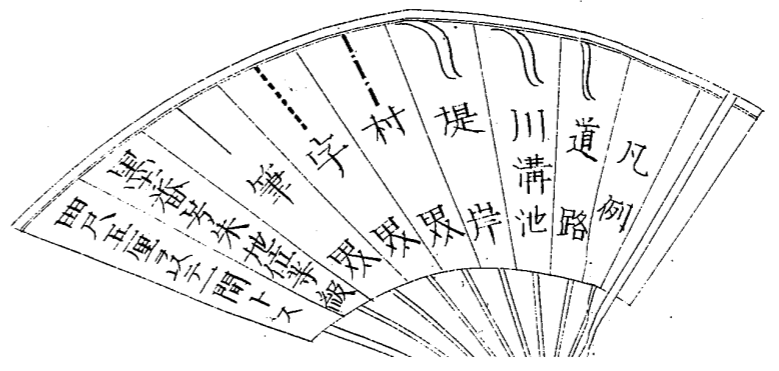

製圖者
梶川正三